



Grundriss EG

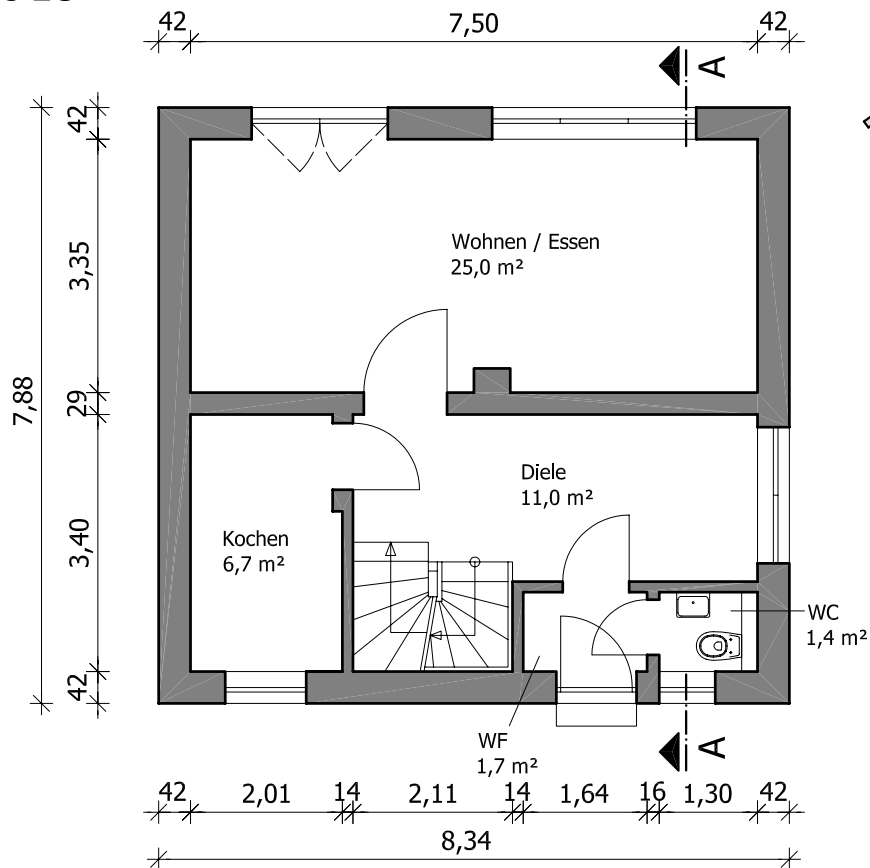

Grundriss DG

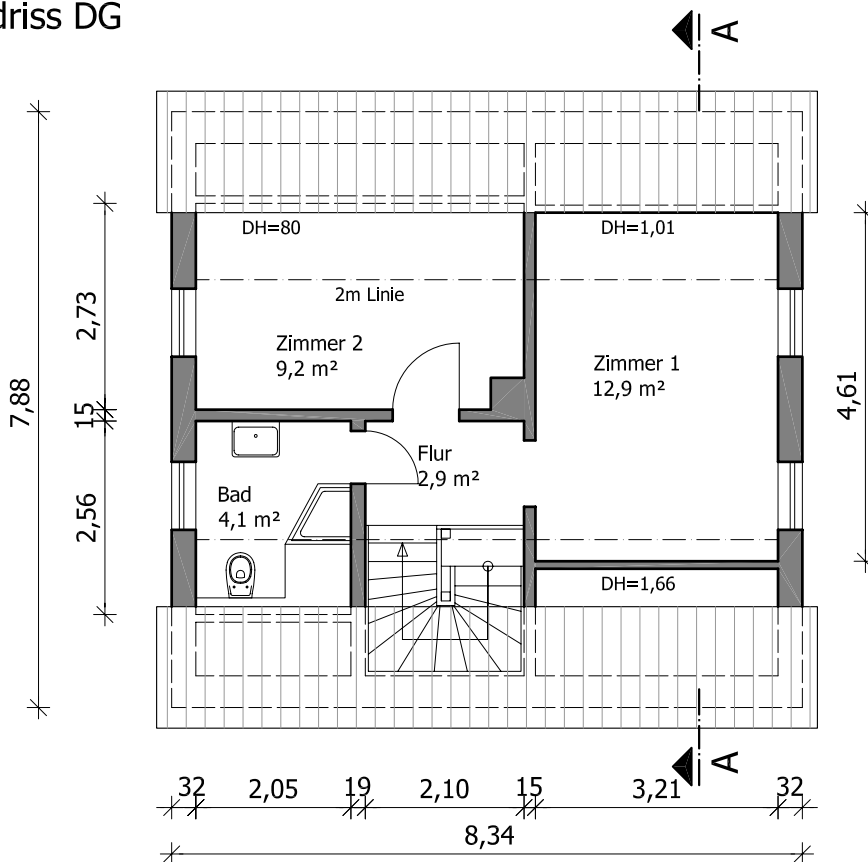

ANJA PILZ
 Ostsiedlung 2
 04442 Zwenkau
 Tel.: 0178/7261016

Projekt:
Bestandsübersicht, Einfamilienhaus
 Am Teichdamm 1, 04654 Frohburg, OT Grandstein

kein verformungsgerechtes Aufmaß
 Flächenangaben beziehen sich auf Fertigmaße

Plan:
Grundriss EG und DG

Plan - Nr.: **01** Maßstab: 1:100

Datum 24.05.2024