

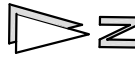


# Grundriss DG

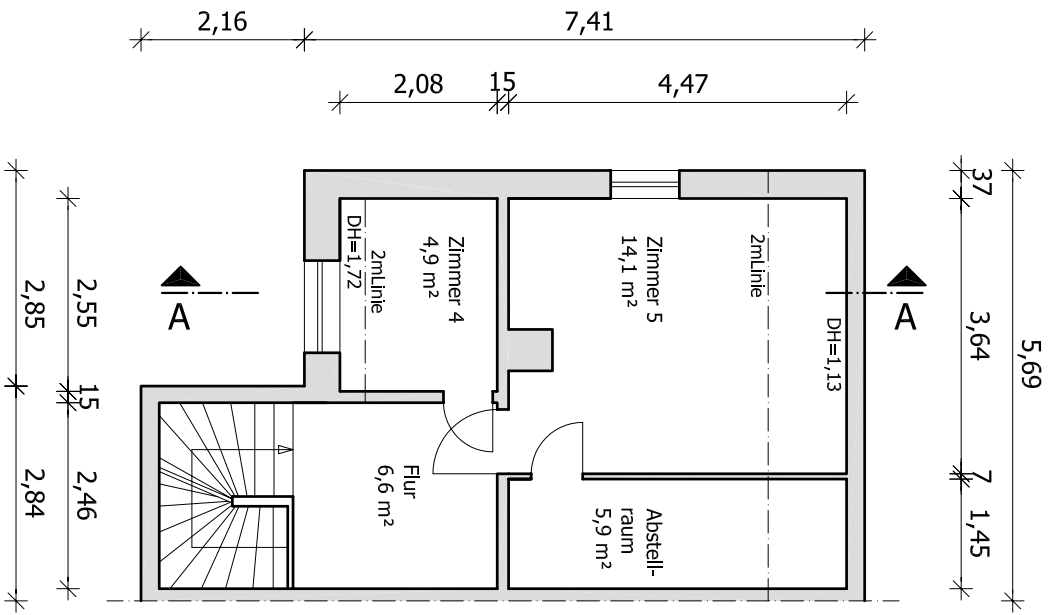

# Schnitt A - A

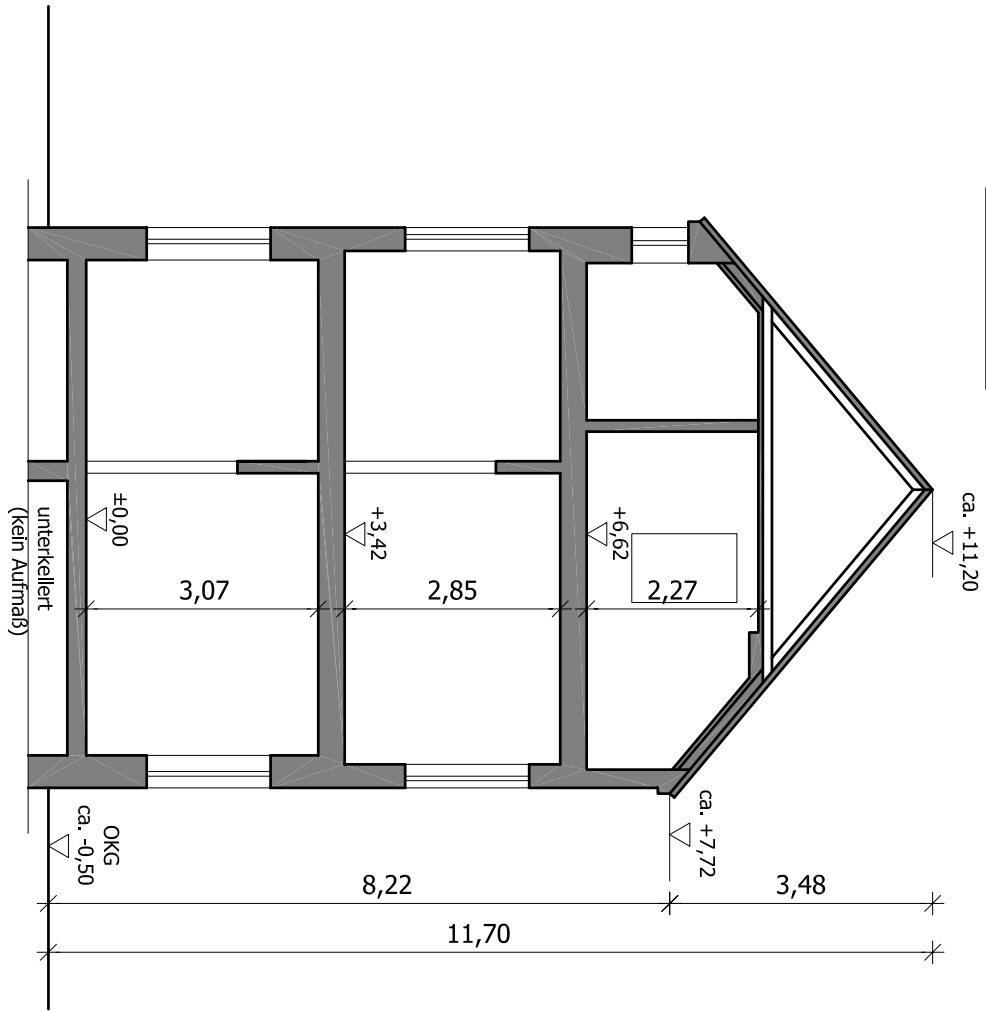

kein verformungsgerechtes Aufmaß  
 Flächenangaben beziehen sich auf Fertigmaße

**ANJA PILZ**  
 Ostiedlung 2  
 04442 Zwenkau  
 Tel.: 0178/7261016

**Projekt:**  
**Bestandsübersicht, Wohnhaus (DHH)**  
 Bahnhofstraße 6, 04442 Zwenkau

Plan: <b>Grundriss DG und Schnitt</b>	
Plan - Nr.: <b>02</b>	Maßstab: 1:100
Datum 15.07.2024	