



Grundriss EG

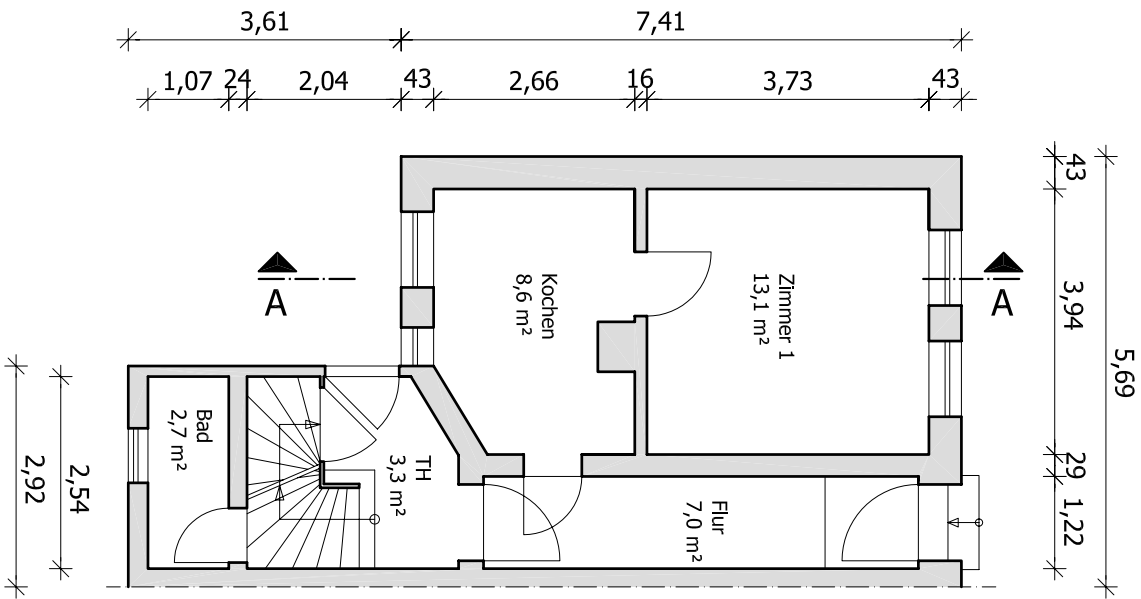

Grundriss OG

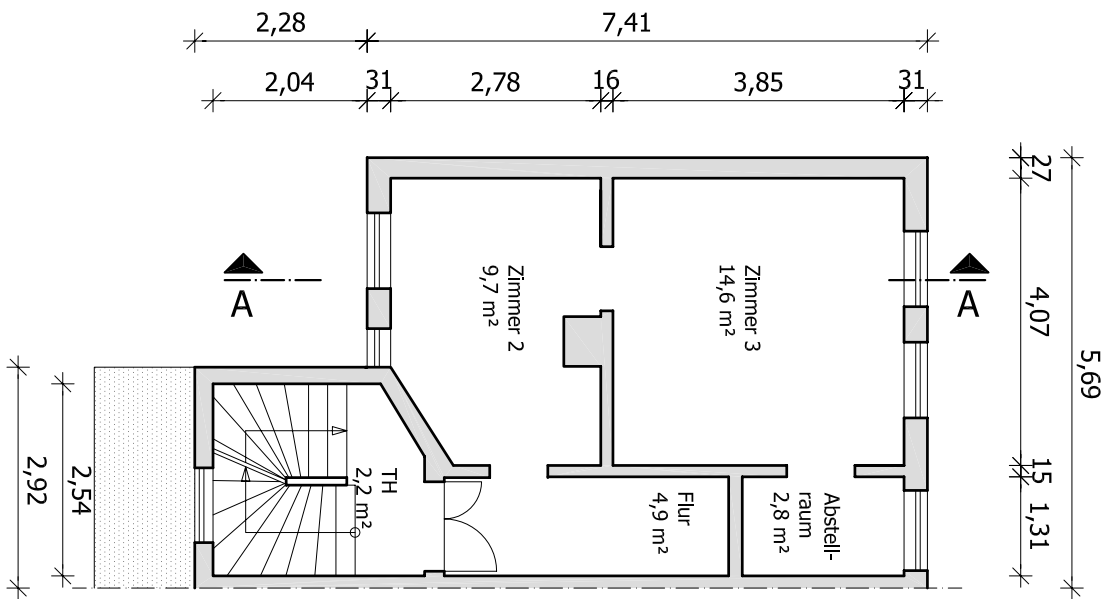

kein verformungsgerechtes Aufmaß
Flächenangaben beziehen sich auf Fertigmaße

ANJA PILZ
Ostiedlung 2
04442 Zwenkau
Tel.: 0178/7261016

Projekt:
Bestandsübersicht, Wohnhaus (DHH)
Bahnhofstraße 6, 04442 Zwenkau

Grundriss EG und OG

Plan - Nr.: **01** Maßstab: 1:100
Datum 15.07.2024